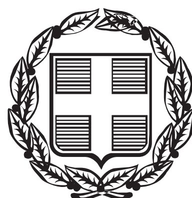


ΕΦΗΜΕΡΙΣ ΤΗΣ ΚΥΒΕΡΝΗΣΕΩΣ

ΤΗΣ ΕΛΛΗΝΙΚΗΣ ΔΗΜΟΚΡΑΤΙΑΣ

ΤΕΥΧΟΣ ΤΕΤΑΡΤΟ **Αρ. Φύλλου 292**

14 Ιουνίου 2013

ΠΕΡΙΕΧΟΜΕΝΑ

ΑΠΟΦΑΣΕΙΣ

ΑΠΟΦΑΣΕΙΣ

Αριθ. 28688/23811 (1)

Καθορισμός των οριογραμμών αιγιαλού και παραλίας στη θέση «ΜΠΟΥΓΙΑ - ΠΛΑΚΑ», του Δήμου Πόρου, της Περιφέρειας Αττικής.

Ο ΓΕΝΙΚΟΣ ΓΡΑΜΜΑΤΕΑΣ
ΑΠΟΚΕΝΤΡΩΜΕΝΗΣ ΔΙΟΙΚΗΣΗΣ ΑΤΤΙΚΗΣ

1. Τις διατάξεις του άρθρου 5 του Ν.2971/2001 (Φ.Ε.Κ. 285/Α΄/19.12.2001) «Αιγιαλός, παραλία και άλλες διατάξεις», όπως τροποποιήθηκε με το άρθρο 113 του Ν. 3978/2011 (Φ.Ε.Κ. 137/Α΄/16.6.2011).

2. Τις διατάξεις του Ν.Δ. 439/70 «περί συμπληρώσεως των διατάξεων περί αιγιαλού».

3. Τις διατάξεις του τετάρτου εδαφίου της παρ. 2 του άρθρου 1 και της παρ. 6 του ιδίου άρθρου του Ν. 2503/1997 «Διοίκηση, οργάνωση, στελέχωση της Περιφέρειας, ρύθμιση θεμάτων για την Τοπική Αυτοδιοίκηση και άλλες διατάξεις» (Φ.Ε.Κ. 107/Α΄).

4. Τις διατάξεις της παρ. 21 του άρθρου 46 του Ν. 3220/2004 (Φ.Ε.Κ. 15/Α΄/28.01.2004) «Μέτρα αναπτυξιακής και κοινωνικής πολιτικής - αντικειμενικοποίηση του φορολογικού ελέγχου και άλλες διατάξεις» στις οποίες προβλέπεται ότι από 10.4.2004 αρμοδιότητες του Υπουργού Οικονομίας και Οικονομικών οι οποίες ανήκαν ή είχαν μεταβιβασθεί στους Νομάρχες μέχρι την έναρξη λειτουργίας των Νομαρχιακών Αυτοδιοικήσεων και αφορούν θέματα Υπηρεσιών του Υπουργείου Οικονομίας και Οικονομικών, περιέρχονται στον Γενικό Γραμματέα της Περιφέρειας.

5. Την υπ' αριθ. 1063649/790/Α0006/3.8.2004 απόφαση του Υπουργού Οικονομίας και Οικονομικών με θέμα "Καταγραφή - διοικητική κωδικοποίηση των αρμοδιοτήτων σε θέματα Υπηρεσιών του Υπουργείου Οικονομίας και Οικονομικών, που περιέρχονται στους Γενικούς Γραμματείς των Περιφερειών, κατά τις διατάξεις της παρ. 21 του άρθρου 46 του Ν. 3220/2004.

6. Το υπ' αριθμ. Δ6Α 1022671 ΕΞ 2011/10.2.2011 έγγραφο του Υπουργείου Οικονομικών-Διεύθυνση Οργάνωσης, σύμφωνα με το οποίο οι αρμοδιότητες του Υπουργού Οικονομικών που περιήλθαν στους Γενικούς Γραμματείς των Περιφερειών (του Ν. 2503/1997-Α΄ 107), σύμφωνα με τις διατάξεις της παρ. 21 του άρθρου 46 του Ν.3220/2004 (Α΄ 15) και καταγράφονται στην υπ' αριθμ. 1063649/790/Α0006/3.8.2004 απόφαση του Υπουργού Οικονομίας και Οικονομικών, ασκούνται από 1/1/2011 από τον Γενικό Γραμματέα της Αποκεντρωμένης Διοίκησης (άρθρο 280 του Ν. 3852/2010).

7. Τις διατάξεις του Ν.3852/2010 (Φ.Ε.Κ. 87/Α΄/7.6.2010) «Νέα Αρχιτεκτονική της Αυτοδιοίκησης και της Αποκεντρωμένης Διοίκησης - Πρόγραμμα Καλλικράτης».

8. Το Π.Δ. 135/23.12.2010 (Φ.Ε.Κ. 228/Α΄/27.12.2010) «Οργανισμός της Αποκεντρωμένης Διοίκησης Αττικής».

9. Το υπ' αριθμ. Φ. 119/268606/Σ. 1105/20-04-2013 έγγραφο του ΓΕΕΘΑ, στο οποίο διατυπώνεται η έγκριση της διαδικασίας καθορισμού των ορίων αιγιαλού και παραλίας και τυχόν υπάρχοντος παλαιού αιγιαλού, στις θέσεις «ΜΠΟΥΓΙΑ - ΠΛΑΚΑ» του Δήμου Πόρου.

10. Την από 03-08-2010 Έκθεση της Επιτροπής καθορισμού των ορίων αιγιαλού και παραλίας, που συνοδεύει το τοπογραφικό διάγραμμα σε 2 πινακίδες, κλίμακας 1:500, στη θέση στις θέσεις «ΜΠΟΥΓΙΑ» και «ΠΛΑΚΑ» του Δήμου Πόρου, Περιφέρειας Αττικής, που συντάχθηκε τον Αύγουστο του 2009 από τον Τοπογράφο Μηχανικό

ΧΟΥΝΤΑ ΙΩΑΝΝΗ, όπως αυτό ελέγχθηκε και θεωρήθηκε στις 03-08-2010 και

11. Το υπ' αριθμ. 229/928/Φ.415/27-05-2013 έγγραφο της Κτηματικής Υπηρεσίας Πειραιά με το οποίο διαβιβάστηκε στην Υπηρεσία μας ο σχετικός φάκελος, αποφασίζουμε:

1. Επικυρώνουμε την από 03-08-2010΄Έκθεση της Επιτροπής καθορισμού των ορίων αιγιαλού και παραλίας, καθώς και το από τον Αύγουστο του 2009 τοπογραφικό διάγραμμα σε δύο (2) πινακίδες που την συνοδεύει, το οποίο συντάχθηκε από τον Τοπογράφο Μηχανικό ΧΟΥΝΤΑ ΙΩΑΝΝΗ με ημερομηνία ελέγχου και θεώρησης 03-08-2010 και επί του οποίου η παραπάνω Επιτροπή καθόρισε:

α) την οριογραμμή του Αιγιαλού με ερυθρά συνεχή πολυγωνική γραμμή την, με στοιχεία 1, 2, 3, ..., 61, 62, 63, της οποίας οι κορυφές καθορίζονται με συντεταγμένες στο προβολικό σύστημα ΕΓΣΑ 87. Η κορυφή 1 της υπό διοικητικό καθορισμό περιοχής ταυτίζεται με την κορυφή 18 του διοικητικά καθορισμένου αιγιαλού με ΦΕΚ 14Δ/24-01-1983 και η κορυφή 63 της υπό διοικητικό καθορισμό περιοχής ταυτίζεται με την κορυφή α του διοικητικά καθορισμένου αιγιαλού με ΦΕΚ 346Δ/18-07-1985 και

β) την οριογραμμή της Παραλίας με κίτρινη συνεχή πολυγωνική γραμμή, με στοιχεία 1΄, 2΄, 3΄, ... 33΄, 34΄, της οποίας οι κορυφές καθορίζονται με συντεταγμένες στο προβολικό σύστημα ΕΓΣΑ 87. Η γραμμή της παραλίας τίθεται παράλληλα προς την γραμμή του αιγιαλού σε απόσταση 10 μέτρων εκτός από τα σημεία 1΄, 2΄, 3΄, και 62΄, 63΄, 64΄, όπου το πλάτος είναι μεταβλητό λόγω της συναρμογής που απαιτείται με τις όμορες ήδη καθορισμένες οριογραμμές αιγιαλού και παραλίας. Η κορυφή 1΄ της υπό διοικητικό καθορισμό περιοχής ταυτίζεται με την κορυφή 18΄ του διοικητικά καθορισμένου αιγιαλού με ΦΕΚ 14Δ/24-01-1983 και η κορυφή 63΄ της υπό διοικητικό καθορισμό περιοχής ταυτίζεται με την κορυφή α' του διοικητικά καθορισμένου αιγιαλού με ΦΕΚ 346Δ/18-07-1985. Η ζώνη παραλίας θεωρείται απαραίτητη για την εξυπηρέτηση της επικοινωνίας της ξηράς με τη θάλασσα και αντίστροφα, σύμφωνα με την παράγραφο 2 του άρθρου 1 του Ν. 2971/01, αλλά και για άλλους σκοπούς δηλαδή συγκοινωνιακούς, εξωραϊστικούς, τουριστικούς, λοιπούς κοινωφελείς καθώς και για εκμετάλλευση προς όφελος του Δημοσίου.

γ) αποφάνθηκε ότι δεν υφίσταται παλαιός αιγιαλός και

Η απόφαση αυτή, μαζί με την΄Έκθεση της Επιτροπής και το τοπογραφικό διάγραμμα σε δύο πινακίδες, που την συνοδεύει, να δημοσιευθούν στην Εφημερίδα της Κυβερνήσεως.

Αθήνα, 5 Ιουνίου 2013

Ο Γενικός Γραμματέας Αποκεντρωμένης Διοίκησης
ΔΗΜΗΤΡΙΟΣ ΚΑΛΟΓΕΡΟΠΟΥΛΟΣ

ΕΚΘΕΣΗ ΕΠΙΤΡΟΠΗΣ ΚΑΘΟΡΙΣΜΟΥ
ΤΩΝ ΟΡΙΩΝ ΑΙΓΙΑΛΟΥ ΚΑΙ ΠΑΡΑΛΙΑΣ

Του άρθρου 3 του νόμου 2971/2001 ΦΕΚ 285/τ.Α΄/ 19-12-2001.

Για τον καθορισμό των ορίων αιγιαλού - παραλίας στη θέση «Μπούγια» και «Πλάκα», του Δήμου Πόρου.

Στον Πόρο, σήμερα την 3-8-2010 ημέρα Τρίτη, οι παρακάτω υπογράφοντες:

α) Ηλιόπουλος Δημήτριος, ΠΕ Τοπογράφος Μηχανικός, Προϊστάμενος της Κτηματικής Υπηρεσίας Πειραιά, ως πρόεδρος της Επιτροπής,

β) Αβραάμ Γεώργιος, ΠΕ Τοπογράφος Μηχανικός, υπάλληλος της Κτηματικής Υπηρεσίας Πειραιά, ως μέλος της Επιτροπής,

γ) Καρδαμήτση Καλλιόπη, ΠΕ Πολιτικός Μηχανικός Προϊσταμένη Διεύθυνσης Περιβάλλοντος και Χωρικού Σχεδιασμού της Περιφέρειας Αττικής, ως μέλος της Επιτροπής (απούσα),

δ) Αρδίτσογλου Κλεονίκη, ΠΕ Αρχιτέκτων Μηχανικός, Προϊσταμένη Πολεοδομίας της Νομαρχιακής Αυτοδιοίκησης Πειραιά, ως μέλος της Επιτροπής (απούσα) και

ε) Πολλάλης Ευάγγελος, Πλωτάρχης Λ/Σ, Λιμενάρχης Πόρου ως μέλος της Επιτροπής, που αποτελούμε την παραπάνω Επιτροπή Καθορισμού των Ορίων Αιγιαλού και Παραλίας, δυνάμει του άρθρου 3 του Νόμου 2971/2001 (Φ.Ε.Κ. 285/τ.Α΄/19-12-2001) που συστάθηκε με την 27001/34032/6-12-2008 απόφαση του Γενικού Γραμματέα της Περιφέρειας Αττικής, η οποία συγκλήθηκε μετά από την με αρ. πρωτ. 3754/466-8/Φ.471,Φ415-9,Φ.522/30-7-10 πρόσκληση του Προέδρου της Επιτροπής, μεταβήκαμε στις θέσεις «Μπούγια» και «Πλάκα», του Δήμου Πόρου, και αφού λάβαμε υπόψη:

- την με αρ. πρωτ. 36879/1-12-2009 αίτηση της Δνσης Τεχνικών Υπηρεσιών, για τον καθορισμό των ορίων αιγιαλού και παραλίας στις θέσεις «Μπούγια» και «Πλάκα», του Δήμου Πόρου με τα συνημμένα σε αυτή,
- τη σχετική Δικαστηριακή και Διοικητική Νομολογία και τις διατάξεις του Ν.2971/2001, όπως ισχύει σήμερα και ειδικότερα το άρθρο 9,
- το τοπογραφικό διάγραμμα (σε 2 πινακίδες) του Τοπογράφου Μηχανικού Χούντα Δ. Ιωάννη που συντάχθηκε τον Αύγουστο του 2009 σε κλίμακα 1:500 με αρ. σχεδίου 1 και 2,
- την από Αύγουστο του 2009 βεβαίωση του Τοπογράφου Μηχανικού Χούντα Δ. Ιωάννη σύμφωνα με την οποία στις θέσεις «Μπούγια» και «Πλάκα», του Δήμου Πόρου :

α) δεν υπάρχουν εγκεκριμένες χωροταξικές κατευθύνσεις και χρήσεις γης που να επηρεάζουν την παράκτια ζώνη.

β) δεν έχει συνταχθεί ούτε συντάσσεται Κτηματολόγιο.

γ) δεν υπάρχουν ευπαθή οικοσυστήματα και προστατευόμενες περιοχές που να επηρεάζουν την παράκτια ζώνη.

δ) είναι περιοχή εκτός σχεδίου, εκτός οικισμού και εκτός ζώνης

- τις διαπιστώσεις της Επιτροπής κατά την επιτόπια αυτοψία ότι:

α) πρόκειται για περιοχή η οποία βρίσκεται στις θέσεις «Μπούγια» (αρ. σχεδίου 1) και «Πλάκα» (αρ. σχεδίου 2), του Δήμου Πόρου σε απόσταση 600 μέτρων περίπου ανατολικά της πόλης του Γαλατά και διακρίνεται από αραιή δόμηση

β) η υπό διοικητικό καθορισμό περιοχή συνδέεται στη θέση «Μπούγια» δυτικά με τον διοικητικό καθορισμό οριογραμμών αιγιαλού - παραλίας με την 627781/25-8-1982 απόφαση του Νομάρχη Πειραιά (ΦΕΚ 14/24-1-1983 τ.Δ΄) και στη θέση «Πλάκα» ανατολικά με τον διοικητικό καθορισμό οριογραμμών αιγιαλού - παραλίας με την 700035/14-5-1985 απόφαση του Νομάρχη Πειραιά (ΦΕΚ 346/18-7-1985 τ.Δ΄)

γ) η περιοχή στη θέση «Μπούγια» (αρ. σχεδίου 1), πλησίον της ακτογραμμής διακρίνεται από εναλλαγές στο γεωμορφολογικό της χαρακτήρα. Συγκεκριμένα

- στο δυτικό τμήμα παρατηρείται βραχώδης χαρακτήρας εδάφους με μικρές επιφάνειες αμμώδους χαρακτήρα εδάφους,
- στο κεντρικό τμήμα παρατηρείται ο αμμώδης χαρακτήρας εδάφους που αναπτύσσεται σε μήκος 130 μέτρων περίπου και μέσο βάθος 5 μέτρων περίπου από την ακτογραμμή και
- στο ανατολικό τμήμα παρατηρείται ο βραχώδης χαρακτήρας εδάφους με μικρές επιφάνειες αμμώδους χαρακτήρα εδάφους.

δ) η περιοχή στη θέση «Πλάκα» (αρ. σχεδίου 2), πλησίον της ακτογραμμής διακρίνεται από εναλλαγές στο γεωμορφολογικό της χαρακτήρα. Συγκεκριμένα

- στο δυτικό τμήμα παρατηρείται βραχώδης χαρακτήρας εδάφους με μικρές επιφάνειες αμμώδους χαρακτήρα εδάφους,
- στο κεντρικό τμήμα παρατηρείται ο αμμώδης και βραχώδης χαρακτήρας εδάφους και
- στο ανατολικό τμήμα παρατηρείται ο αμμώδης χαρακτήρας εδάφους με μικρό βάθος της τάξεως των 3 μέτρων περίπου και μήκους 200 μέτρω περίπου.

ε) κατά μήκος του διοικητικού καθορισμού οριογραμμών αιγιαλού - παραλίας και στις δύο θέσεις «Μπούγια» και «Πλάκα» διέρχεται η επαρχιακή οδός Γαλατά - Ερμιόνης σε απόσταση 2 εώς 13 μέτρων περίπου από την ακτογραμμή. Τα υψόμετρα του εδάφους ενδιαμέσως της ακτογραμμής και της επαρχιακής οδού Γαλατά - Ερμιόνης στη θέση «Μπούγια» κυμαίνονται μεταξύ 1,4 μέτρα έως 5,8 μέτρα περίπου ενώ στη θέση «Πλάκα» κυμαίνονται μεταξύ 0,4 μέτρα έως 5,8 μέτρα.

στ) οι υπό καθορισμό περιοχές στις θέσεις «Μπούγια» και «Πλάκα» επηρεάζονται κυρίως από βόρειους, βορειοανατολικούς και ανατολικούς ανέμους ενώ διακρίνονται από τα μικρά τους βάθη. Η ισοβαθής των 10 μέτρων αναπτύσσεται σε απόσταση από 20 έως 25 μέτρα από την ακτογραμμή, ενώ η ισοβαθής των 30 μέτρων αναπτύσσεται σε απόσταση από 30 έως 60 μέτρα από την ακτογραμμή, αποφασίζουμε:

1. Καθορίζουμε την οριογραμμή του Αιγιαλού με ερυθρά συνεχή πολυγωνική γραμμή, με στοιχεία 1, 2, 3, ... 61, 62, 63, της οποίας οι κορυφές καθορίζονται με συντεταγμένες ΕΓΣΑ 87. Η κορυφή 1 της υπό διοικητικό καθορισμό περιοχής ταυτίζεται με την κορυφή 18 του διοικητικά καθορισμένου αιγιαλού με ΦΕΚ 14Δ/24-1-1983 και η κορυφή 63 της υπό διοικητικό καθορισμό περιοχής ταυτίζεται με την κορυφή α του διοικητικά καθορισμένου αιγιαλού με ΦΕΚ 346Δ/18-7-1985.

2. Καθορίζουμε την οριογραμμή της Παραλίας με κίτρινη συνεχή πολυγωνική γραμμή με στοιχεία 1΄, 2΄, 3΄, ..., 62΄, 63΄, 64΄, της οποίας οι κορυφές καθορίζονται με συντεταγμένες του ΕΓΣΑ 87. Η γραμμή της παραλίας τίθεται παράλληλα προς την γραμμή του αιγιαλού σε απόσταση 10 μέτρων εκτός από τα σημεία 1΄, 2΄, 3΄ και 62΄, 63΄, 64΄ όπου το πλάτος είναι μεταβλητό λόγω της συναρμογής που απαιτείται με τις όμορες ήδη καθορισμένες οριογραμμές αιγιαλού και παραλίας. Η κορυφή 1΄ της υπό διοικητικό καθορισμό περιοχής ταυτίζεται με την κορυφή 18΄ της διοικητικά καθορισμένης παραλίας με ΦΕΚ 14Δ/24-1-1983 και η κορυφή 64΄ της υπό διοικητικό καθορισμό περιοχής ταυτίζεται με την κορυφή α΄ της διοικητικά καθορισμένης παραλίας με ΦΕΚ 346Δ/18-7-1985. Η ζώνη παραλίας θεωρείται απαραίτητη για την εξυπηρέτηση της επικοινωνίας της ξηράς με τη θάλασσα και αντίστροφα, σύμφωνα με την παράγρ. 2 του άρθρου 1 του Ν.2971/2001, αλλά και για άλλους σκοπούς δηλαδή συγκοινωνιακούς, εξωραϊστικούς, τουριστικούς, λοιπούς κοινωφελείς καθώς και για εκμετάλλευση προς όφελος του Δημοσίου.

3. Η Επιτροπή αποφαίνεται ότι δεν υφίσταται παλαιός αιγιαλός.

Ο Πρόεδρος

ΔΗΜΗΤΡΙΟΣ ΗΛΙΟΠΟΥΛΟΣ


Τα Μέλη

ΓΕΩΡΓΙΟΣ ΑΒΡΑΑΜ
ΚΑΛΛΙΟΠΗ ΚΑΡΔΑΜΗΤΣΗ
ΚΛΕΟΝΙΚΗ ΑΡΔΙΤΣΟΓΛΟΥ
ΕΥΑΓΓΕΛΟΣ ΠΟΛΛΑΛΗΣ



ΠΙΝΑΚΑΣ ΣΥΝΤΕΤΑΓΜΕΝΩΝ ΚΟΡΥΦΩΝ

Α/Α	X	Y	Α/Α
1	451981,27	4149444,76	33
2	451988,07	4149433,29	34
3	452005,77	4149414,50	35
4	452017,23	4149402,27	36
5	452026,44	4149393,05	37
6	452034,71	4149375,98	38
7	452039,51	4149358,54	39
8	452049,33	4149341,98	40
9	452054,38	4149339,44	41
10	452066,70	4149339,62	42
11	452078,86	4149334,38	43
12	452086,94	4149326,33	44
13	452094,38	4149316,33	45
14	452101,11	4149299,07	46
15	452111,28	4149267,02	47
16	452116,92	4149252,40	48
17	452127,14	4149223,38	49
18	452136,37	4149195,40	50
19	452140,97	4149167,18	51
20	452148,18	4149158,27	52
21	452162,59	4149146,97	53
22	452173,96	4149139,38	54
23	452196,95	4149118,43	55
24	452215,35	4149100,83	56
25	452235,11	4149088,15	57
26	452247,35	4149084,71	58
27	452263,94	4149083,58	59
28	452274,93	4149087,16	60
29	452288,29	4149099,58	61
30	452299,63	4149111,82	62
31	452312,11	4149114,91	63
32	452323,42	4149110,31	

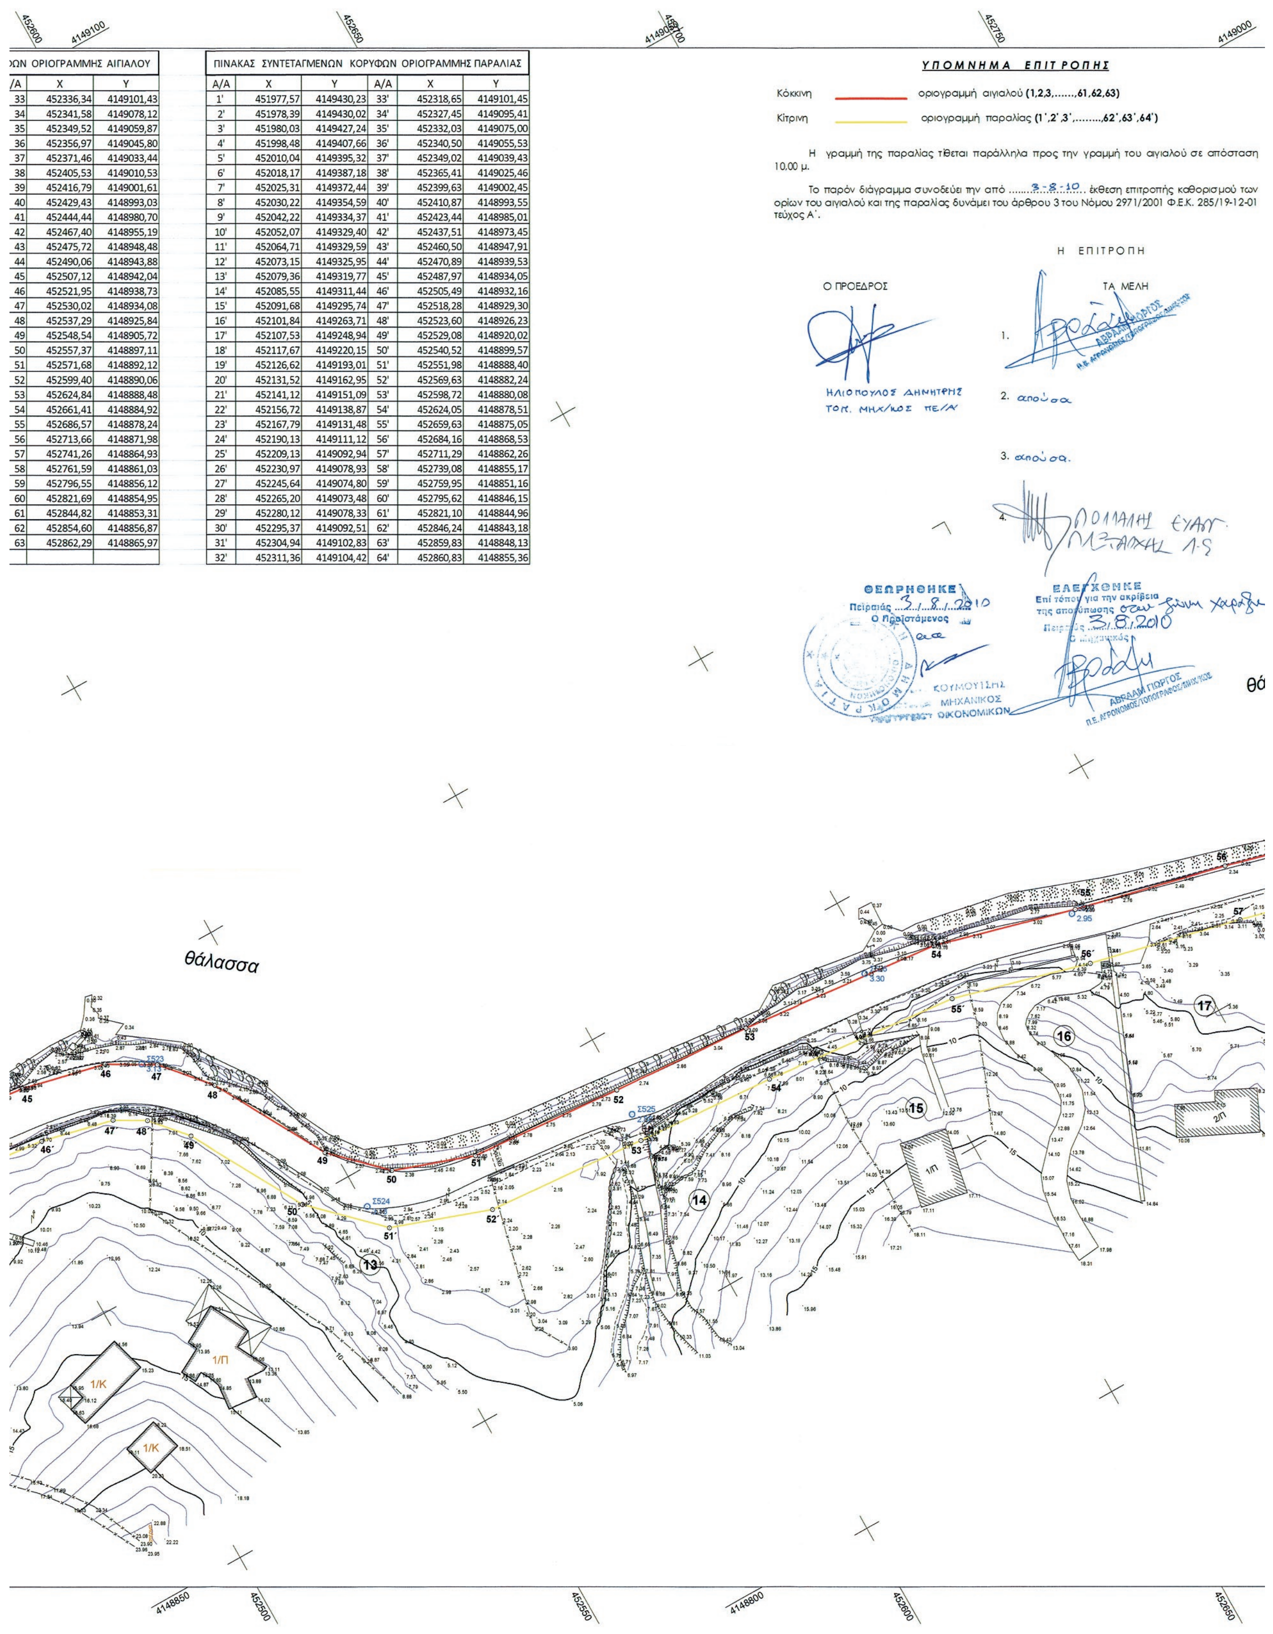

…ΩΝ ΟΡΙΟΓΡΑΜΜΗΣ ΑΙΓΙΑΛΟΥ

/Α	X	Y
33	452336,34	4149101,43
34	452341,58	4149078,12
35	452349,52	4149059,87
36	452356,97	4149045,80
37	452371,46	4149033,44
38	452405,53	4149010,53
39	452416,79	4149001,61
40	452429,43	4148993,03
41	452444,44	4148980,70
42	452467,40	4148955,19
43	452475,72	4148948,48
44	452490,06	4148943,88
45	452507,12	4148942,04
46	452521,95	4148938,73
47	452530,02	4148934,08
48	452537,29	4148925,84
49	452548,54	4148905,72
50	452557,37	4148897,11
51	452571,68	4148892,12
52	452599,40	4148890,06
53	452624,84	4148888,48
54	452661,41	4148884,92
55	452686,57	4148878,24
56	452713,66	4148871,98
57	452741,26	4148864,93
58	452761,59	4148861,03
59	452796,55	4148856,12
60	452821,69	4148854,95
61	452844,82	4148853,31
62	452854,60	4148856,87
63	452862,29	4148865,97

ΠΙΝΑΚΑΣ ΣΥΝΤΕΤΑΓΜΕΝΩΝ ΚΟΡΥΦΩΝ ΟΡΙΟΓΡΑΜΜΗΣ ΠΑΡΑΛΙΑΣ

Α/Α	X	Y	Α/Α	X	Y
1'	451977,57	4149430,23	33'	452318,65	4149101,45
2'	451978,39	4149430,02	34'	452327,45	4149095,41
3'	451980,03	4149427,24	35'	452332,03	4149075,00
4'	451998,48	4149407,66	36'	452340,50	4149055,53
5'	452010,04	4149395,32	37'	452349,02	4149039,43
6'	452018,17	4149387,18	38'	452365,41	4149025,46
7'	452025,31	4149372,44	39'	452399,63	4149002,45
8'	452030,22	4149354,59	40'	452410,87	4148993,55
9'	452042,22	4149334,37	41'	452423,44	4148985,01
10'	452052,07	4149329,40	42'	452437,51	4148973,45
11'	452064,71	4149329,59	43'	452460,50	4148947,91
12'	452073,15	4149325,95	44'	452470,89	4148939,53
13'	452079,36	4149319,77	45'	452487,97	4148934,05
14'	452085,55	4149311,44	46'	452505,49	4148932,16
15'	452091,68	4149295,74	47'	452518,28	4148929,30
16'	452101,84	4149263,71	48'	452523,60	4148926,23
17'	452107,53	4149248,94	49'	452529,08	4148920,02
18'	452117,67	4149220,15	50'	452540,52	4148899,57
19'	452126,62	4149193,01	51'	452551,98	4148888,40
20'	452131,52	4149162,95	52'	452569,63	4148882,24
21'	452141,12	4149151,09	53'	452598,72	4148880,08
22'	452156,72	4149138,87	54'	452624,05	4148878,51
23'	452167,79	4149131,48	55'	452659,63	4148875,05
24'	452190,13	4149111,12	56'	452684,16	4148868,53
25'	452209,13	4149092,94	57'	452711,29	4148862,26
26'	452230,97	4149078,93	58'	452739,08	4148855,17
27'	452245,64	4149074,80	59'	452759,95	4148851,16
28'	452265,20	4149073,48	60'	452795,62	4148846,15
29'	452280,12	4149078,33	61'	452821,10	4148844,96
30'	452295,37	4149092,51	62'	452846,24	4148843,18
31'	452304,94	4149102,83	63'	452859,83	4148848,13
32'	452311,36	4149104,42	64'	452860,83	4148855,36

ΥΠΟΜΝΗΜΑ ΕΠΙΤΡΟΠΗΣ

Κόκκινη — οριογραμμή αιγιαλού **(1,2,3,.......,61,62,63)**

Κίτρινη — οριογραμμή παραλίας **(1',2',3',.........,62',63',64')**

Η γραμμή της παραλίας τίθεται παράλληλα προς την γραμμή του αιγιαλού σε απόσταση 10,00 μ.

Το παρόν διάγραμμα συνοδεύει την από ....3-8-10.... έκθεση επιτροπής καθορισμού των ορίων του αιγιαλού και της παραλίας δυνάμει του άρθρου 3 του Νόμου 2971/2001 Φ.Ε.Κ. 285/19-12-01 τεύχος Α'.

Η ΕΠΙΤΡΟΠΗ

Ο ΠΡΟΕΔΡΟΣ

ΗΛΙΟΠΟΥΛΟΣ ΔΗΜΗΤΡΗΣ
ΤΟΠ. ΜΗΧ/ΚΟΣ ΠΕ/Α

ΤΑ ΜΕΛΗ

1. ΑΒΡΑΑΜ ΓΙΩΡΓΟΣ Π.Ε. ΑΓΡΟΝΟΜΟΣ/ΤΟΠΟΓΡΑΦΟΣ/ΜΗΧ/ΚΟΣ


2. απούσα

3. απούσα.

4. ΠΟΛΛΑΛΗΣ ΕΥΑΓΓ. ΑΡΧΙΣΤΑ... 1-Σ

ΘΕΩΡΗΘΗΚΕ
Πειραιάς 3/8/2010
Ο Προϊστάμενος
ΚΟΥΜΟΥΤΣΗΣ
ΜΗΧΑΝΙΚΟΣ
ΥΠΟΥΡΓΕΙΟ ΟΙΚΟΝΟΜΙΚΩΝ

ΕΛΕΓΧΘΗΚΕ
Επί τόπου για την ακρίβεια της αποτύπωσης σταν γίνει χάραξη
Πειραιάς 3/8/2010
Ο Μηχανικός
ΑΒΡΑΑΜ ΓΙΩΡΓΟΣ
Π.Ε. ΑΓΡΟΝΟΜΟΣ/ΤΟΠΟΓΡΑΦΟΣ/ΜΗΧ/ΚΟΣ

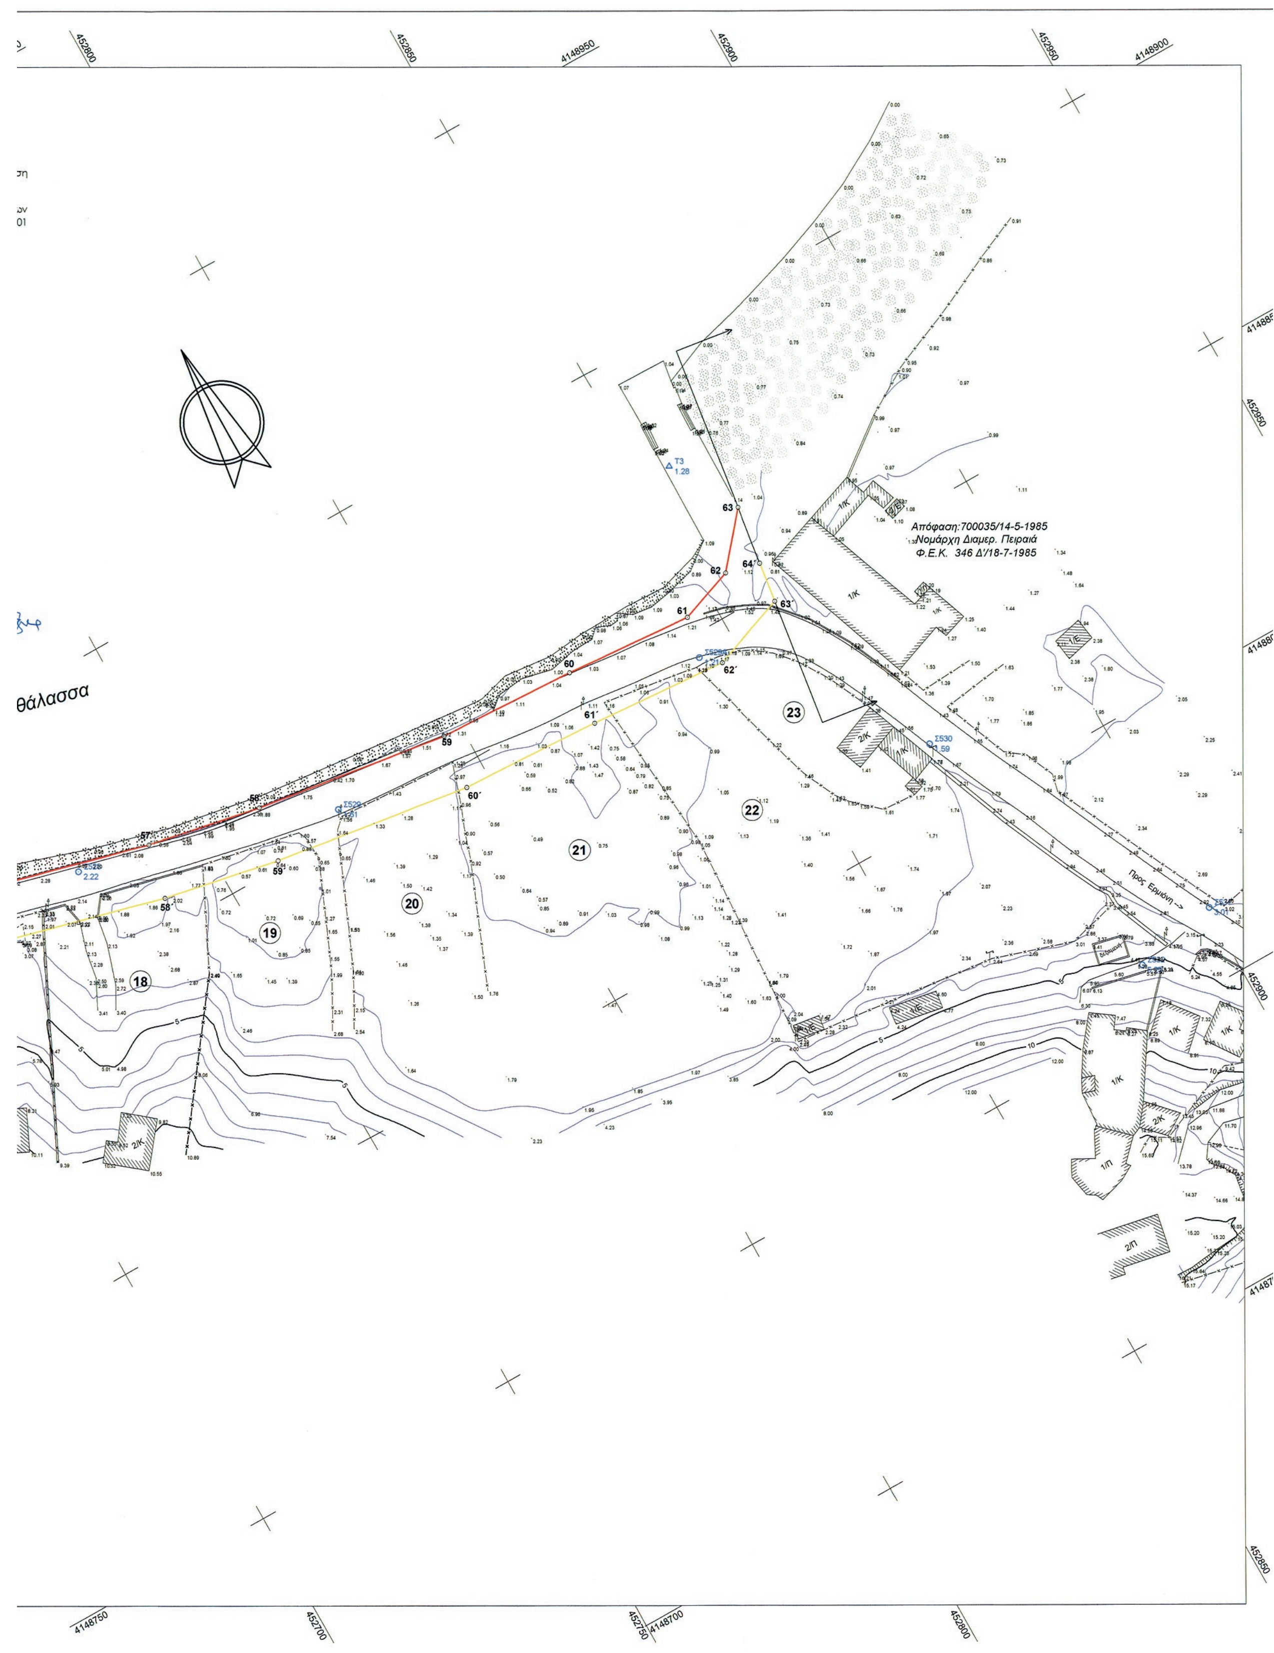

θάλασσα
Απόφαση:700035/14-5-1985
Νομάρχη Διαμερ. Πειραιά
Φ.Ε.Κ. 346 Δ'/18-7-1985
Προς Ερμιόνη
T3 1.28
Σ530 1.59
18
19
20
21
22
23
56
57
58
58΄
59
59΄
60
60΄
61
61΄
62
62΄
63
63΄
64
64΄
1/Κ
2/Κ
1/Π
2/Π
1/Ε
4148950
4148900
4148750
4148700
452800
452850
452900
452950
452700
452750

Τριγωνομετρική εξάρτηση : Τριγωνομετρικό δίκτυο Γ.Υ.Σ. και πύκνωση αυτού

Υψομετρική αφετηρία : Γεωμετρική χωροστάθμηση μεταξύ των χωροσταθμικών αφετηριών της Γ.Υ.Σ. 4365250093 , 4365250105 , 4365250109 , 4365250110

Μέθοδος αποτύπωσης : Ταχυμετρική και χρήση GPS (RTK)

Συντεταγμένες σημείων αναφοράς								
Σημείο	X (m)	Y (m)	Σημείο	X (m)	Y (m)	Σημείο	X (m)	Y (m)
Σ519	452370.829	4149023.734	Σ520	452402.427	4149010.754	Σ521	452446.432	4148977.437
Σ522	452463.196	4148951.702	Σ523	452527.630	4148935.603	Σ524	452550.352	4148893.652
Σ525	452599.642	4148884.955	Σ526	452648.184	4148886.578	Σ527	452685.672	4148877.884
Σ528	452727.849	4148866.896	Σ529	452773.738	4148853.911	Σ530	452871.382	4148812.442
Σ531	452900.456	4148762.537	Σ532	452885.130	4148759.407	Σ529A	452843.125	4148845.983
T3	452855.165	4148878.380						

ΥΠΟΜΝΗΜΑ

- Σ4 10.12 — Στάση
- T2 10.12 — Τριγωνομετρικό σημείο
- R6 10.123 — Χωροσταθμική αφετηρία Γ.Υ.Σ.
- Αμμώδες έδαφος
- Αμμοχαλικώδες έδαφος
- Βράχος
- Θάμνοι
- Καλάμια
- Στύλος ΔΕΗ
- Στύλος ΟΤΕ
- Στύλος φωτισμού
- Εικονοστάσι
- Όριο γεωτεμαχίου
- Συρματόπλεγμα
- Μανδρότοιχος
- Μανδρότοιχος με κάγκελα
- Ξερολιθιά
- Φρύδι πρανούς
- Πόδι πρανούς
- Ανάχωμα

ΔΙΑΝΟΜΗ ΠΙΝΑΚΙΔΩΝ

1 2 4 7 6 5

ΠΙΝΑΚΑΣ ΙΔΙΟΚΤΗΣΙΩΝ		
Α/Α	ΟΝΟΜΑ ΙΔΙΟΚΤΗΤΗ	ΔΙΕΥΘΥΝΣΗ ΙΔΙΟΚΤΗΤΗ
1	Δ. ΣΚΟΥΦΟΠΟΥΛΟΣ	ΜΠΟΥΓΙΑ ΠΟΡΟΥ ΤΡΟΙΖΗΝΙΑΣ
2	ΔΗΜΗΤΡΙΟΣ ΜΑΓΕΙΡΑΣ	ΠΟΡΟΣ ΤΡΟΙΖΗΝΙΑΣ
3	ΚΛΗΡΟΝΟΜΟΙ ΣΤΑΥΡΟΥ ΜΑΓΕΙΡΑ	ΠΟΡΟΣ ΤΡΟΙΖΗΝΙΑΣ
4	ΔΗΜΗΤΡΙΟΣ ΚΩΣΤΟΠΟΥΛΟΣ	ΜΠΟΥΓΙΑ ΠΟΡΟΥ ΤΡΟΙΖΗΝΙΑΣ
5	ΜΙΛΤΙΑΔΗΣ & ΠΑΝΑΓΙΩΤΗΣ ΣΟΥΛΙΩΤΗΣ	ΜΠΟΥΓΙΑ ΠΟΡΟΥ ΤΡΟΙΖΗΝΙΑΣ
6	ΙΩΑΝΝΗΣ ΡΑΔΙΤΣΑΣ	ΠΟΡΟΣ ΤΡΟΙΖΗΝΙΑΣ
7	ΝΙΚΟΛΑΟΣ ΚΡΙΓΚΟΣ	ΜΠΟΥΓΙΑ ΠΟΡΟΥ ΤΡΟΙΖΗΝΙΑΣ
8	ΣΤΑΜΑΤΙΝΑ ΤΟΚΑ	ΜΠΟΥΓΙΑ ΠΟΡΟΥ ΤΡΟΙΖΗΝΙΑΣ
9	ΔΗΜΟΣ ΤΡΟΙΖΗΝΑΣ	ΓΑΛΑΤΑΣ ΤΡΟΙΖΗΝΙΑΣ
10	ΚΩΝΣΤΑΝΤΙΝΟΣ ΑΠΟΣΤΟΛΙΔΗΣ	Κ. ΟΥΡΑΝΗ 2 ΦΙΛΟΘΕΗ (ΑΘΗΝΑ)
11	ΑΓΝΩΣΤΟΣ	-
12	ΒΙΡΓΙΝΙΑ ΚΑΛΥΒΑ	ΠΟΡΟΣ ΤΡΟΙΖΗΝΙΑΣ
13	ΚΛΗΡΟΝΟΜΟΙ ΚΩΝ/ΝΟΥ ΚΟΚΚΟΡΗ	-
14	ΠΑΝΑΓΙΩΤΗΣ ΘΕΟΦΑΝΟΥΣ	ΠΟΡΟΣ ΤΡΟΙΖΗΝΙΑΣ
15	ΙΩΑΝΝΗΣ ΣΕΡΦΟΣ	ΠΟΡΟΣ ΤΡΟΙΖΗΝΙΑΣ
16	ΑΓΝΩΣΤΟΣ	-
17	ΧΡΗΣΤΟΣ ΤΣΟΥΡΗΣ	ΠΛΑΚΑ ΠΟΡΟΥ ΤΡΟΙΖΗΝΙΑΣ
18	ΑΓΝΩΣΤΟΣ	-
19	ΚΛΕΟΠΑΤΡΑ ΚΟΚΑΛΑ	ΠΟΡΟΣ ΤΡΟΙΖΗΝΙΑΣ
20	ΜΑΡΙΑ ΚΟΦΑ	ΠΟΡΟΣ ΤΡΟΙΖΗΝΙΑΣ
21, 23	ΚΛΗΡΟΝΟΜΟΙ ΞΑΝΘΗ	ΠΟΡΟΣ ΤΡΟΙΖΗΝΙΑΣ
22	ΜΙΧΑΗΛ & ΓΕΩΡΓΙΟΣ ΣΑΜΠΑΝΗΣ	ΓΑΛΑΤΑΣ ΤΡΟΙΖΗΝΙΑΣ
24	ΔΗΜΗΤΡΙΟΣ Ν. ΝΟΣΗΣ	ΑΡΤΙΜΟΣ ΠΟΡΟΥ ΤΡΟΙΖΗΝΙΑΣ
25	ΑΓΝΩΣΤΟΣ	-
26	ΑΝΑΣΤΑΣΙΟΣ Ν. ΔΕΜΑΓΚΟΣ	ΓΑΛΑΤΑΣ ΤΡΟΙΖΗΝΙΑΣ
27	ΔΗΜΗΤΡΙΟΣ ΧΕΛΙΩΤΗΣ	ΚΑΡΑΠΟΛΙΤΙ ΠΟΡΟΥ ΤΡΟΙΖΗΝΙΑΣ
28	ALFRED WOLFANGO KUHN	-
29	ΚΩΣΤΟΥΛΑ ΜΠΙΣΙΑ	ΚΑΡΑΠΟΛΙΤΙ ΠΟΡΟΥ ΤΡΟΙΖΗΝΙΑΣ
30	ΚΛΗΡΟΝΟΜΟΙ ΚΩΝ/ΝΟΥ Π. ΣΑΡΑΝΤΟΠΟΥΛΟΥ	ΚΑΡΑΠΟΛΙΤΙ ΠΟΡΟΥ ΤΡΟΙΖΗΝΙΑΣ
31	ΠΑΝΑΓΙΩΤΗΣ ΚΑΤΣΙΚΑΣ	ΥΔΡΑ
32 , 35	ΚΛΗΡΟΝΟΜΟΙ ΙΩΑΝΝΗ & ΓΕΩΡΓΙΟΥ ΜΕΛΛΟΥ	ΒΛΑΧΕΪΚΑ ΠΟΡΟΥ ΤΡΟΙΖΗΝΙΑΣ
33	ΚΛΗΡΟΝΟΜΟΙ ΓΕΩΡΓΙΟΥ ΜΕΛΛΟΥ	ΒΛΑΧΕΪΚΑ ΠΟΡΟΥ ΤΡΟΙΖΗΝΙΑΣ
34	ΚΛΗΡΟΝΟΜΟΙ ΔΗΜΗΤΡΙΟΥ ΠΑΠΑΡΟΥΝΗ	ΒΛΑΧΕΪΚΑ ΠΟΡΟΥ ΤΡΟΙΖΗΝΙΑΣ
36 , 44	ΚΛΗΡΟΝΟΜΟΙ ΚΩΝ/ΝΟΥ ΣΚΑΛΤΣΑ	ΒΛΑΧΕΪΚΑ ΠΟΡΟΥ ΤΡΟΙΖΗΝΙΑΣ
37	ΕΥΑΓΓΕΛΟΣ ΒΛΑΧΟΣ	ΒΛΑΧΕΪΚΑ ΠΟΡΟΥ ΤΡΟΙΖΗΝΙΑΣ
38	ΓΕΩΡΓΙΟΣ ΒΛΑΧΟΣ	ΒΛΑΧΕΪΚΑ ΠΟΡΟΥ ΤΡΟΙΖΗΝΙΑΣ
39	ΕΥΑΓΓΕΛΟΣ & ΓΕΩΡΓΙΟΣ ΒΛΑΧΟΣ	ΒΛΑΧΕΪΚΑ ΠΟΡΟΥ ΤΡΟΙΖΗΝΙΑΣ
40	ΚΛΗΡΟΝΟΜΟΙ ΚΩΝ/ΝΟΥ ΒΛΑΧΟΥ	ΒΛΑΧΕΪΚΑ ΠΟΡΟΥ ΤΡΟΙΖΗΝΙΑΣ
41	ΚΛΗΡΟΝΟΜΟΙ ΙΩΑΝΝΗ ΒΛΑΧΟΥ	ΒΛΑΧΕΪΚΑ ΠΟΡΟΥ ΤΡΟΙΖΗΝΙΑΣ
42	ΑΝΑΣΤΑΣΙΑ ΝΙΚ. ΒΛΑΧΟΥ - ΔΡΙΒΑ	ΓΑΛΑΤΑΣ ΤΡΟΙΖΗΝΙΑΣ
43	ΑΓΓΕΛΙΚΗ ΒΛΑΧΟΥ	ΒΛΑΧΕΪΚΑ ΠΟΡΟΥ ΤΡΟΙΖΗΝΙΑΣ
45	ΔΗΜΗΤΡΙΟΣ ΒΛΑΧΟΣ	ΒΛΑΧΕΪΚΑ ΠΟΡΟΥ ΤΡΟΙΖΗΝΙΑΣ
46	ΚΛΗΡΟΝΟΜΟΙ ΑΝΤΩΝΙΟΥ ΣΤΑΪΚΟΥ	ΒΛΑΧΕΪΚΑ ΠΟΡΟΥ ΤΡΟΙΖΗΝΙΑΣ
47	ΣΠΥΡΟΣ ΣΤΑΪΚΟΣ	ΒΛΑΧΕΪΚΑ ΠΟΡΟΥ ΤΡΟΙΖΗΝΙΑΣ
48	ΚΛΗΡΟΝΟΜΟΙ ΛΟΥΚΑ ΓΙΟΥΡΔΗ	ΠΟΡΟΣ ΤΡΟΙΖΗΝΙΑΣ



ΠΙΝΑΚΑΣ ΟΝΟΜΑΣΙΑΣ ΠΕΡΙΟΧΩΝ ΑΠΟΤΥΠΩΣΗΣ	
ΑΡΙΘΜΟΣ ΠΙΝΑΚΙΔΑΣ	ΟΝΟΜΑΣΙΑ ΠΕΡΙΟΧΗΣ
1	ΜΠΟΥΓΙΑ
2	ΠΛΑΚΑ
4	ΚΑΡΑΠΟΛΙΤΗ
5 - 6	ΒΛΑΧΕΪΚΑ
7	ΜΠΟΥΖΙ

ΝΟΜΑΡΧΙΑΚΗ ΑΥΤΟΔΙΟΙΚΗΣΗ ΑΘΗΝΩΝ–ΠΕΙΡΑΙΩΣ
ΝΟΜΑΡΧΙΑΚΟ ΔΙΑΜΕΡΙΣΜΑ ΠΕΙΡΑΙΑ
ΔΙΕΥΘΥΝΣΗ ΤΕΧΝΙΚΩΝ ΥΠΗΡΕΣΙΩΝ
ΤΜΗΜΑ ΜΕΛΕΤΩΝ

ΜΕΛΕΤΗΤΕΣ:
ΙΩΑΝΝΗΣ Δ. ΧΟΥΝΤΑΣ Αγρ. Τοπ. Μηχ.
ΑΝΔΡΕΑΣ Σ. ΑΛΙΒΙΖΑΤΟΣ Γεωλόγος
ΓΕΩΡΓΙΟΣ Ν. ΚΟΛΛΙΑΣ Μηχ. Μηχ.
ΘΩΜΑΣ Κ. ΚΥΡΙΑΚΙΔΗΣ Πολ. Μηχ.
ΝΙΚΟΛΑΟΣ Μ. ΠΑΤΕΡΑΚΗΣ Αγρ. Τοπ. Μηχ. & Πολ. Μηχ.

ΕΡΓΟ: **ΜΕΛΕΤΗ ΒΕΛΤΙΩΣΗΣ ΕΠΑΡΧΙΑΚΗΣ ΟΔΟΥ Νο 58 ΓΑΛΑΤΑ-ΛΕΜΟΝΟΔΑΣΟΥΣ ΠΡΟΣ ΕΡΜΙΟΝΗ , ΑΠΟ ΓΑΛΑΤΑ ΜΕΧΡΙ ΤΑ ΟΡΙΑ ΤΟΥ Ν. ΠΕΙΡΑΙΑ ΜΕ ΤΟΝ Ν. ΑΡΓΟΛΙΔΟΣ**

ΣΤΑΔΙΟ: **ΠΡΟΜΕΛΕΤΗ**

ΤΙΤΛΟΣ ΣΧΕΔΙΟΥ: **ΤΟΠΟΓΡΑΦΙΚΟ - ΚΤΗΜΑΤΟΓΡΑΦΙΚΟ ΔΙΑΓΡΑΜΜΑ**

ΑΡ. ΣΧΕΔΙΟΥ: 2

ΥΠΟΓΡΑΦΗ
ΙΩΑΝΝΗΣ Δ. ΧΟΥΝΤΑΣ
ΔΙΠΛΩΜΑΤ. ΤΟΠΟΓΡΑΦΟΣ ΜΗΧΑΝΙΚΟΣ
ΠΟΛΥΤΕΧΝΙΚΗΣ ΣΧΟΛΗΣ Α.Π.Θ.
ΜΕΛΟΣ Τ.Ε.Ε. - ΑΡΙΘΜΟΣ ΜΗΤΡΩΟΥ 53186
ΓΑΛΑΤΑΣ ΤΡΟΙΖΗΝΙΑΣ - ΤΗΛΕΦ.: 22980 42.214
Α.Φ.Μ. 044221525 - Δ.Ο.Υ. ΠΟΡΟΥ

ΗΜΕΡΟΜΗΝΙΑ	ΚΛΙΜΑΚΑ
ΑΥΓΟΥΣΤΟΣ 2009	1:500
ΠΡΟΒΟΛΗ: ΕΓΣΑ 87	ΙΣΟΔΙΑΣΤΑΣΗ 1.00 Μ.

ΓΙΑ ΤΗΝ ΥΠΗΡΕΣΙΑ

ΕΛΕΓΧΘΗΚΕ	ΘΕΩΡΗΘΗΚΕ	ΕΓΚΡΙΘΗΚΕ
Ο ΕΠΙΒΛΕΠΩΝ ΜΗΧΑΝΙΚΟΣ ΒΑΣΙΛΕΙΟΣ ΓΡΑΜΜΑΤΙΚΟΠΟΥΛΟΣ	Η ΠΡΟΙΣΤΑΜΕΝΗ ΤΜΗΜΑΤΟΣ ΜΕΛΕΤΩΝ ΕΥΓΕΝΙΑ ΖΑΧΑΡΟΠΟΥΛΟΥ	ΜΕ ΤΗΝ ΑΡ. ΑΠΟΦΑΣΗ ΤΗΣ Ν.Ε. ΠΕΙΡΑΙΑ Ο ΔΙΕΥΘΥΝΤΗΣ ΑΘΑΝΑΣΙΟΣ ΜΟΣΧΟΛΕΑΣ

Αριθ. 2753 (2)

Κήρυξη ως αναδασωτέας έκτασης συνολικού εμβαδού 1.226 τ.μ., στη θέση «Κάτω Καλαμώνα» Τ.Κ. Θεολόγου Δημοτικής Ενότητας Πεταλούδων του Δήμου Ρόδου, Νήσου Ρόδου, Νομού Δωδ/σου.

Η ΓΕΝΙΚΗ ΓΡΑΜΜΑΤΕΑΣ
ΑΠΟΚΕΝΤΡΩΜΕΝΗΣ ΔΙΟΙΚΗΣΗΣ ΑΙΓΑΙΟΥ

Έχοντας υπόψη:

1. Τις διατάξεις των άρθρων 24 παρ. 1 και 117 παρ. 3 του Συντάγματος.

2. Τις διατάξεις των άρθρων 37, 38 και 41 του Ν.998/79 "Περί προστασίας των Δασών κ.λ.π." όπως ισχύει.

3. Τις διατάξεις του άρθρου 120 του Ν.1892/1990.

4. Τις διατάξεις του άρθρου 1 παρ. 15 του Ν.3208/2003 «Περί προστασίας δασικών οικοσυστημάτων κ.τ.λ.».

5. Τις εγκύκλιες διαταγές του Υπουργείου Γεωργίας: α) 160417/1180/8-7-80 και β) 182447/3049/24-9-80.

6. Τις διατάξεις του άρθρου 6 του Ν.3200/1955 περί διοικητικής αποκέντρωσης, όπως τροποποιήθηκε και συμπληρώθηκε μεταγενέστερα με το Ν.Δ.532/1970.

7. Τις διατάξεις του Ν.3852/2010 «Νέα Αρχιτεκτονική της Αυτ/σης και της Αποκεντρωμένης Διοίκησης-Πρόγραμμα Καλλικράτης» και το Π.Δ. 143/2010 «Οργανισμός της Αποκεντρωμένης Διοίκησης Αιγαίου».

8. Την αριθ. οικ. 50524/5097/30-10-2012 απόφαση της Γ. Γρ. Αποκ. Διοικ. Αιγαίου «Παροχή εξουσιοδότησης υπογραφής διοικητικών πράξεων και εγγράφων «Με εντολή Γενικού Γραμματέα» στον Προϊστάμενο της Γενικής Δ/νσης Δασών και Αγρ. Υποθέσεων κλπ» (ΦΕΚ 3243/τ.Β΄/5-12-2012).

9. Την αρ. πρωτ. ΔΥ/2-4-2013 έκθεση αυτοψίας και πρόταση της Δασοπόνου Καραναστάση Αγγελικής για κήρυξη της έκτασης που αναφέρεται στο θέμα ως αναδασωτέας.

10. Την αρ. πρωτ. 2684/23-5-2013 εισήγηση της Δ/νσης Δασών Δωδ/νήσου για κήρυξη της εν λόγω έκτασης ως αναδασωτέας, διότι καταστράφηκε από πυρκαγιά, αποφασίζουμε:

Κηρύσσουμε ως αναδασωτέο, με σκοπό την προστασία των εδαφών, του δασικού περιβάλλοντος και την αποκατάσταση της βλάστησης, με φυσική αναγέννηση ή τεχνητή αναδάσωση, για να αποκλεισθεί η χρήση του για κάθε άλλο σκοπό, το δημόσιο και ιδιωτικό δάσος που καταστράφηκε από την πυρκαγιά της 1ης-12-2012, συνολικού εμβαδού 1.226 τ.μ. όπως απεικονίζεται υπό στοιχεία (1, 1΄, 2, 3, 4, 5, 6, 7, 8, 1) στο τοπογραφικό διάγραμμα το οποίο θεωρήθηκε και συνοδεύει την παρούσα και συγκεκριμένα: 1) Τμήμα (1, 1΄, 7, 8, 1) εμβαδού 409 τ.μ. εντός της ιδιωτικής Κ.Μ. 392Α (428) γαιών Παραδεισίου και 2) Τμήμα (1΄, 2, 3, 4, 5, 6, 7, 1΄) εμβαδού 817 τ.μ. εντός των δημοσίων Κ.Μ. 392Α (397 και 429) γαιών Παραδεισίου. Η ανωτέρω έκταση βρίσκεται στη θέση «Κάτω Καλαμώνα» Τ.Κ. Θεολόγου, Δημοτικής Ενότητας Πεταλούδων, Νήσου Ρόδου, Νομού Δωδ/σου και έχει όρια ως εξής:

Ανατολικά: δάσος πεύκης
Δυτικά: χωματόδρομος
Βόρεια: δάσος πεύκης
Νότια: δάσος πεύκης

Η απόφαση αυτή να δημοσιευθεί στην Εφημερίδα της Κυβερνήσεως.

Ρόδος, 28 Μαΐου 2013

Με εντολή Γενικού Γραμματέα
Αποκεντρωμένης Διοίκησης
Ο Γενικός Διευθυντής Δασών και
Αγροτικών Υποθέσεων
ΝΙΚΟΛΑΟΣ ΘΕΟΔΩΡΙΔΗΣ

ΕΘΝΙΚΟ ΤΥΠΟΓΡΑΦΕΙΟ
Για τεχνικούς λόγους στο σχεδιάγραμμα, έγινε σμίκρυνση, κατά ποσοστό 85%

ΤΟΠΟΓΡΑΦΙΚΟ ΔΙΑΓΡΑΜΜΑ ΙΔΙΩΤΙΚΟΥ & ΔΗΜΟΣΙΟΥ ΔΑΣΟΥΣ ΠΟΥ ΚΑΗΚΕ ΣΤΙΣ 01-12-2012 ΣΤΗΝ ΠΕΡΙΟΧΗ "ΚΑΤΩ ΚΑΛΑΜΩΝΑΣ" ΤΟΠΙΚΗΣ ΚΟΙΝΟΤΗΤΑΣ ΘΕΟΛΟΓΟΥ, ΔΗΜΟΤΙΚΗΣ ΕΝΟΤΗΤΑΣ ΠΕΤΑΛΟΥΔΩΝ, ΔΗΜΟΥ & ΝΗΣΟΥ ΡΟΔΟΥ, ΝΟΜΟΥ ΔΩΔ/ΣΟΥ

Ανήκει στην αρ.πρ. 2753/28-5-2013 απόφαση κήρυξης αναδασωτέας έκτασης

Απόσπασμα χάρτη Γ.Υ.Σ. κλίμακας 1:5000

Συντεταγμένες κορυφών σε ΕΓΣΑ '87

1)863700.2901,4032109.6950
2)863720.4770,4032107.9859
3)863723.8952,4032113.3191
4)863720.8292,4032127.4242
5)863721.7547,4032133.9312
6)863715.9638,4032146.1793
7)863705.6273,4032152.1016
8)863678.3600,4032123.6371
1΄)863686.8913,4032118,2133

Ανάπτυγμα έκτασης κλίμακας 1:1000

Τ.Δ.428 Τ.Δ.397 Τ.Δ.429

ΥΠΟΜΝΗΜΑ

Τμήμα με στοιχεία (1,1΄,7,8,1) εμβαδού 409 τ.μ. αποτελεί ιδιωτικό δάσος εντός της Κ.Μ.392Α(428) γαιών Παραδεισίου, που κάηκε στην από 01-04-2012 πυρκαγιά της περιοχής "Κάτω Καλαμώνας" περιφέρειας Θεολόγου

Τμήμα με στοιχεία (1΄,2,3,4,5,6,7,1΄) εμβαδού 817 τ.μ. αποτελεί Δημόσιο δάσος εντός της Κ.Μ.392Α(397&429) γαιών Παραδεισίου, που κάηκε στην από 01-04-2012 πυρκαγιά της περιοχής "Κάτω Καλαμώνας" περιφέρειας Θεολόγου

Ρόδος 28 - 5 - 2013
ΘΕΩΡΗΘΗΚΕ

Με εντολή Γεν.Γρ.Αποκεντρωμένης Δ/σης Αιγαίου
Ο Γεν.Δ/ντής Δασών & Αγροτικών Υποθέσεων

Θεοδωρίδης Νικόλαος

Η Δ/ντρια Δασών Δωδ/σου

Μπαλατσούκα Αικατερίνη
Δασολόγος MSc

Ρόδος 2 - 4 - 2013

Η ενεργήσασα την αυτοψία και τις μετρήσεις

Καραναστάση Αγγελική
Δασοπόνος

Αριθ. 1027 (3)

Εν μέρει ανάκληση της αριθμ. 2063/22.09.1981 (ΦΕΚ.694/27-11-1981, τεύχος 4ο) απόφασης Νομάρχη Ζακύνθου, περί κήρυξης έκτασης ως αναδασωτέας για έκταση εμβαδού 12,00 στρ. στη θέση «Άβυσσος» κοινότητας Αγαλά Ν. Ζακύνθου και της αριθμ. 3314/08.12.2008 (ΦΕΚ. 24/30.01.2009, τεύχος 4ο) απόφασης του Γενικού Γραμματέα ΠΙΝ περί κήρυξης έκτασης ως αναδασωτέας για έκταση εμβαδού 12.537,16 στρ. στα Δ.Δ Κοιλιωμένου και Αγαλά, Δήμων Αρτεμισίων και Λαγανά αντίστοιχα Ν. Ζακύνθου, που αφορά σε έκταση εμβαδού 3.542,65 τ.μ. με στοιχεία Α, Β, Γ, 3, 2, Ι, Κ, 1, Ρ, Α. στη θέση «Χοντρή ελιά» Τ.Κ Αγαλά Δήμου Ζακυνθίων Π.Ε. Ζακύνθου.

Ο ΓΕΝΙΚΟΣ ΓΡΑΜΜΑΤΕΑΣ
ΑΠΟΚΕΝΤΡΩΜΕΝΗΣ ΔΙΟΙΚΗΣΗΣ ΠΕΛΟΠΟΝΝΗΣΟΥ-
ΔΥΤΙΚΗΣ ΕΛΛΑΔΑΣ ΚΑΙ ΙΟΝΙΟΥ

Έχοντας υπόψη:

1. Τις περί Διοικητικής Αποκέντρωσης διατάξεις του Ν.3200/55 όπως τροποποιήθηκε και συμπληρώθηκε μεταγενέστερα με το Ν.Δ. 532/70.

2. Τις διατάξεις του άρθρου 44 του Ν. 998/1979 «περί προστασίας των δασών και των δασικών εν γένει εκτάσεων της χώρας όπως προστέθηκε η παρ. 4 με το άρθρο 36 παρ. 3 Ν. 3698/2008».

3. Τις διατάξεις του Ν.3208/2003 «Προστασία των δασικών οικοσυστημάτων, κατάρτιση δασολογίου, ρύθμιση εμπραγμάτων δικαιωμάτων επί δασών και δασικών εν γένει εκτάσεων και άλλες διατάξεις».

4. Τις αριθμ. α) 160417/1180/8-7-1980 και β) 182447/3049/24-9-1980 διαταγές του Υπουργείου Γεωργίας.

5. Την αριθμ. 87234/7539/3-9-1997 εγκύκλιο διαταγή του Υπουργού Γεωργίας.

6. Την αριθμ. 107143/1057/18-9-2003 διαταγή Υφυπουργού Γεωργίας.

7. Τις διατάξεις του Άρθρου 36 του Ν.3698/2008.

8. Τις διατάξεις του Νόμου 3852/2010 (ΦΕΚ 87/Α΄/7-6-2010) «Νέα Αρχιτεκτονική της Αυτοδιοίκησης και της Αποκεντρωμένης Διοίκησης-Πρόγραμμα Καλλικράτης».

9. Τις διατάξεις του Π.Δ 139/2010 (ΦΕΚ 232/Α΄/27-12-2010) «Οργανισμός της Αποκεντρωμένης Διοίκησης Πελοποννήσου - Δυτικής Ελλάδας και Ιονίου».

10. Την αριθμ. 2063/22.09.1981 (ΦΕΚ.694/27-11-1981, τεύχος 4ο) απόφασης Νομάρχη Ζακύνθου, περί κήρυξης έκτασης ως αναδασωτέας για έκταση εμβαδού 12,00 στρ. στη θέση «Άβυσσος» κοινότητας Αγαλά Ν. Ζακύνθου και την αριθμ. 3314/08.12.2008 (ΦΕΚ. 24/30.01.2009, τεύχος 4ο) απόφαση του Γενικού Γραμματέα ΠΙΝ περί κήρυξης έκτασης ως αναδασωτέας για έκταση εμβαδού 12.537,16 στρ. στα Δ.Δ Κοιλιωμένου και Αγαλά, Δήμων Αρτεμισίων και Λαγανά αντίστοιχα Ν. Ζακύνθου.

11. Την αριθμ. 4/2012 απόφαση της Πρωτοβάθμιας Επιτροπής Επίλυσης Δασικών Αμφισβητήσεων Νομού Ζακύνθου (Άρθρο 10 παρ. 3 του Ν. 998/79), η οποία αποφάσισε ομόφωνα ότι η έκταση εμβαδού 3.542,65 τ.μ.. στη θέση «Χοντρή ελιά» Τ.Κ Αγαλά Δήμου Ζακυνθίων Ν. Ζακύνθου ουδέποτε έφερε δασική βλάστηση, δεν είχε εξαιρεθεί και κατά πλάνη περί τα πραγματικά περιστατικά συμπεριλήφθη στην έκταση των 12,00 στρ. η οποία κηρύχθηκε ως αναδασωτέα με την αριθμ. 2063/22.09.1981 (ΦΕΚ 694/27-11-1981, τεύχος 4ο) απόφαση Νομάρχη Ζακύνθου και στην έκταση των 12.537,16 στρ. η οποία κηρύχθηκε ως αναδασωτέα με την αριθμ. 3314/08.12.2008 (ΦΕΚ. 24/30.01.2009) απόφαση του Γενικού Γραμματέα ΠΙΝ λόγω πυρκαγιάς.

12. Την αριθμ. 1026/16.04.2013 εισήγηση της Δ/νσης Δασών Ν. Ζακύνθου, προς τον Γενικό Γραμματέα Αποκεντρωμένης Διοίκησης Πελ/νήσου - Δυτικής Ελλάδας και Ιονίου με την οποία προτείνεται η εν μέρει ανάκληση της αριθμ. 2063/22.09.1981 (ΦΕΚ 694/27-11-1981, τεύχος 4ο) απόφασης Νομάρχη Ζακύνθου και της αριθμ. 3314/08.12.2008 (ΦΕΚ. 24/30.01.2009) απόφασης του Γενικού Γραμματέα ΠΙΝ για έκταση εμβαδού 3.542,65 τ.μ. με στοιχεία Α, Β, Γ, 3, 2, Ι, Κ, 1, Ρ, Α. στη θέση «Χοντρή ελιά» Τ.Κ Αγαλά Δ. Ζακυνθίων Π.Ε. Ζακύνθου, αποφασίζουμε:

Ανακαλούμε εν μέρει την αριθμ. 2063/22.09.1981 (ΦΕΚ.694/27-11-1981, τεύχος 4ο) απόφαση Νομάρχη Ζακύνθου και την αριθμ. 3314/08.12.2008 (ΦΕΚ. 24/30.01.2009) απόφασης του Γενικού Γραμματέα ΠΙΝ για έκταση εμβαδού 3.542,65 τ.μ. με στοιχεία Α, Β, Γ, 3, 2, Ι, Κ, 1, Ρ, Α. στη θέση «Χοντρή ελιά» Τ.Κ Αγαλά Δ. Ζακυνθίων Π.Ε. Ζακύνθου η οποία δεν είχε εξαιρεθεί και κατά πλάνη περί τα πραγματικά περιστατικά συμπεριλήφθη στην έκταση η οποία κηρύχθηκε ως αναδασωτέα με τις πιο πάνω αποφάσεις.

Η ανωτέρω έκταση εμφανίζεται στο απόσπασμα φύλλου χάρτη Γ.Υ.Σ με αριθμ. 6185/2 κλίμακας 1/5.000 το οποίο αποτελεί αναπόσπαστο μέρος της απόφασης αυτής και ορίζεται ως εξής:

Βόρεια: Δασικός δρόμος.
Νότια: Δασική έκταση.
Ανατολικά: Δασική έκταση.
Δυτικά: Μη Δασική έκταση

Κατά τα λοιπά ισχύουν η αριθμ. 2063/22.09.1981 (ΦΕΚ 694/27-11-1981, τεύχος 4ο) απόφαση Νομάρχη Ζακύνθου και η αριθμ. 3314/08.12.2008 (ΦΕΚ. 24/30.01.2009) απόφαση του Γενικού Γραμματέα ΠΙΝ.


Η απόφαση αυτή να δημοσιευθεί στην Εφημερίδα της Κυβερνήσεως.

Ζάκυνθος, 16 Απριλίου 2013

Ο Γενικός Γραμματέας Αποκεντρωμένης Διοίκησης
ΕΜΜΑΝΟΥΗΛ ΑΓΓΕΛΑΚΑΣ

ΕΛΛΗΝΙΚΗ ΔΗΜΟΚΡΑΤΙΑ
ΑΠΟΚΕΝΤΡΩΜΕΝΗ ΔΙΟΙΚΗΣΗ
ΠΕΛ/ΝΗΣΟΥ – ΔΥΤΙΚΗΣ ΕΛΛΑΔΑΣ & ΙΟΝΙΟΥ
ΓΕΝΙΚΗ Δ/ΝΣΗ ΔΑΣΩΝ & ΑΓΡ/ΚΩΝ ΥΠΟΘΕΣΕΩΝ
Δ/ΝΣΗ ΔΑΣΩΝ ΖΑΚΥΝΘΟΥ

Ανήκει στην Αρ.Πρ: 1027/16.04.2013
Απόφαση Γενικού Γραμματέα Αποκεντρωμένης Δ/σης Πελ/νήσου – Δυτικής Ελλάδας & Ιονίου
Απόσπασμα πινακίδας ΓΥΣ: 6185/2
Δ.Κ.: Αγαλάς
Δασική Θέση : «Χοντρή Ελιά»
ΚΛΙΜΑΚΑ: 1:5.000

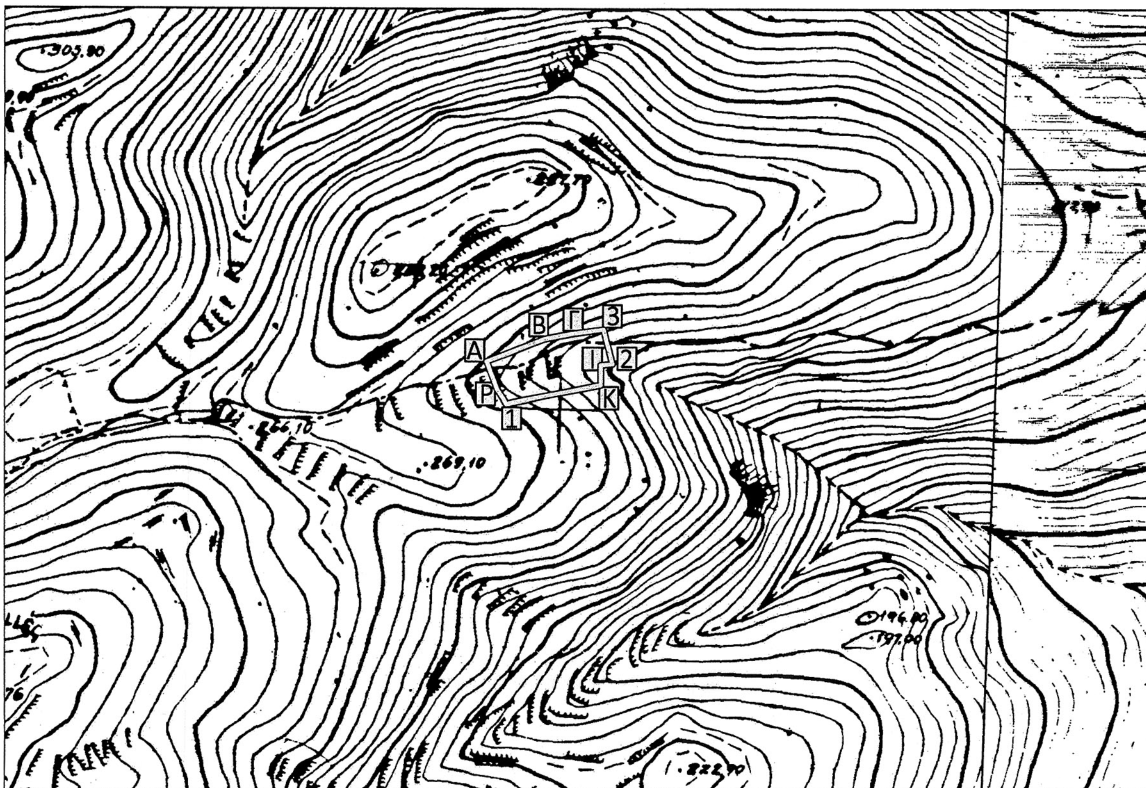

ΥΠΟΜΝΗΜΑ
(Α,Β,Γ,3,2,Ι,Κ,1,Ρ,Α) : Όρια έκτασης συνολικού εμβαδού **3542,65 τ.μ.** για την οποία προτείνεται η εν μέρει ανάκληση **αριθμ.** 2063/22.09.1981(ΦΕΚ.694/27-11-1981, τεύχος 4ο) **Απόφασης του Νομάρχη Ζακύνθου της περί κήρυξης έκτασης ως αναδασωτέας, και της αριθμ.** 3314/08.12.2008 (ΦΕΚ.24/30.01.2009,τεύχος4ο) **Απόφασης του Γενικού Γραμματέα ΠΙΝ περί κήρυξης έκτασης ως αναδασωτέας.**

Πάτρα : /2013

Ο ΓΕΝΙΚΟΣ ΓΡΑΜΜΑΤΕΑΣ
ΑΠΟΚΕΝΤΡΩΜΕΝΗΣ ΔΙΟΙΚΗΣΗΣ
ΠΕΛ/ΝΗΣΟΥ – ΔΥΤΙΚΗΣ ΕΛΛΑΔΑΣ & ΙΟΝΙΟΥ

ΕΜΜΑΝΟΥΗΛ ΑΓΓΕΛΑΚΑΣ

Ζάκυνθος
Ο Δ/ντής Δασών

Θωμόπουλος Διονύσιος
Δασολόγος με Β΄ βαθμό

Ζάκυνθος
Ο Συντάκτης

Σκάρπος Ευάγγελος
Δασολόγος με Δ΄ βαθμό



ΑΚΡΙΒΕΣ ΦΩΤΟΑΝΤΙΓΡΑΦΟ
Ζάκυνθος 31.05.2013
Ο Υπάλληλος

Σκάρπος Ευάγγελος
Δασολόγος ΠΕ
με βαθμό Δ

ΕΘΝΙΚΟ ΤΥΠΟΓΡΑΦΕΙΟ
Για τεχνικούς λόγους στο σχεδιάγραμμα, έγινε σμίκρυνση, κατά ποσοστό 86%

ΕΘΝΙΚΟ ΤΥΠΟΓΡΑΦΕΙΟ

ΕΦΗΜΕΡΙΣ ΤΗΣ ΚΥΒΕΡΝΗΣΕΩΣ

ΤΙΜΗ ΠΩΛΗΣΗΣ ΦΥΛΛΩΝ ΤΗΣ ΕΦΗΜΕΡΙΔΑΣ ΤΗΣ ΚΥΒΕΡΝΗΣΕΩΣ

Σε έντυπη μορφή:

- Για τα Φ.Ε.Κ. από 1 έως 16 σελίδες σε 1 € προσαυξανόμενη κατά 0,20 € για κάθε επιπλέον οκτασέλιδο ή μέρος αυτού.
- Για τα φωτοαντίγραφα Φ.Ε.Κ. σε 0,15 € ανά σελίδα.

Σε μορφή DVD/CD:

Τεύχος	Ετήσια έκδοση	Τριμηνιαία έκδοση	Μηνιαία έκδοση
Α΄	150 €	40 €	15 €
Β΄	300 €	80 €	30 €
Γ΄	50 €	-	-
Υ.Ο.Δ.Δ.	50 €	-	-
Δ΄	110 €	30 €	-

Τεύχος	Ετήσια έκδοση	Τριμηνιαία έκδοση	Μηνιαία έκδοση
Α.Α.Π.	110 €	30 €	-
Ε.Β.Ι.	100 €	-	-
Α.Ε.Δ.	5 €	-	-
Δ.Δ.Σ.	200 €	-	20 €
Α.Ε.-Ε.Π.Ε.	-	-	100 €

- Η τιμή πώλησης μεμονωμένων Φ.Ε.Κ. σε μορφή cd-rom από εκείνα που διατίθενται σε ψηφιακή μορφή και μέχρι 100 σελίδες, σε 5 € προσαυξανόμενη κατά 1 € ανά 50 σελίδες.

ΕΤΗΣΙΕΣ ΣΥΝΔΡΟΜΕΣ Φ.Ε.Κ.

Τεύχος	Έντυπη μορφή
Α΄	225 €
Β΄	320 €
Γ΄	65 €
Υ.Ο.Δ.Δ.	65 €

Τεύχος	Έντυπη μορφή
Δ΄	160 €
Α.Α.Π.	160 €
Ε.Β.Ι.	65 €
Α.Ε.Δ.	10 €

Τεύχος	Έντυπη μορφή
Α.Ε.-Ε.Π.Ε.	2.250 €
Δ.Δ.Σ.	225 €
Α.Σ.Ε.Π.	70 €
Ο.Π.Κ.	-

- Το τεύχος Α.Σ.Ε.Π. (έντυπη μορφή) θα αποστέλλεται σε συνδρομητές ταχυδρομικά, με την επιβάρυνση των 70 €, ποσό το οποίο αφορά τα ταχυδρομικά έξοδα.

- Η καταβολή γίνεται σε όλες τις Δημόσιες Οικονομικές Υπηρεσίες (Δ.Ο.Υ.). Το πρωτότυπο διπλότυπο (έγγραφο αριθμ. πρωτ. 9067/28.2.2005 2η Υπηρεσία Επιτρόπου Ελεγκτικού Συνεδρίου) με φροντίδα των ενδιαφερομένων, πρέπει να αποστέλλεται ή να κατατίθεται στο Εθνικό Τυπογραφείο (Καποδιστρίου 34, Τ.Κ. 104 32 Αθήνα).
- Σημειώνεται ότι φωτοαντίγραφα διπλοτύπων, ταχυδρομικές Επιταγές για την εξόφληση της συνδρομής, δεν γίνονται δεκτά και θα επιστρέφονται.
- Οι οργανισμοί τοπικής αυτοδιοίκησης, τα νομικά πρόσωπα δημοσίου δικαίου, τα μέλη της Ένωσης Ιδιοκτητών Ημερησίου Τύπου Αθηνών και Επαρχίας, οι τηλεοπτικοί και ραδιοφωνικοί σταθμοί, η Ε.Σ.Η.Ε.Α, τα τριτοβάθμια συνδικαλιστικά όργανα και οι τριτοβάθμιες επαγγελματικές ενώσεις δικαιούνται έκπτωσης πενήντα τοις εκατό (50%) επί της ετήσιας συνδρομής.
- Το ποσό υπέρ ΤΑ.Π.Ε.Τ. (5% επί του ποσού συνδρομής), καταβάλλεται ολόκληρο (Κ.Α.Ε. 3512) και υπολογίζεται πριν την έκπτωση.
- Στην Ταχυδρομική συνδρομή του τεύχους Α.Σ.Ε.Π. δεν γίνεται έκπτωση.

Πληροφορίες για δημοσιεύματα που καταχωρίζονται στα Φ.Ε.Κ. στο τηλ.: 210 5279000.
Φωτοαντίγραφα παλαιών Φ.Ε.Κ.: τηλ.: 210 8220885.

Τα φύλλα όλων των τευχών της Εφημερίδας της Κυβερνήσεως διατίθενται δωρεάν σε ηλεκτρονική μορφή από την ιστοσελίδα του Εθνικού Τυπογραφείου (www.et.gr)

Ηλεκτρονική Διεύθυνση: http://www.et.gr - e-mail: webmaster.et@et.gr

ΟΙ ΥΠΗΡΕΣΙΕΣ ΕΞΥΠΗΡΕΤΗΣΗΣ ΠΟΛΙΤΩΝ ΛΕΙΤΟΥΡΓΟΥΝ ΚΑΘΗΜΕΡΙΝΑ ΑΠΟ 08:00 ΜΕΧΡΙ 13:30



ΑΠΟ ΤΟ ΕΘΝΙΚΟ ΤΥΠΟΓΡΑΦΕΙΟ
ΚΑΠΟΔΙΣΤΡΙΟΥ 34 * ΑΘΗΝΑ 104 32 * ΤΗΛ. 210 52 79 000 * FAX 210 52 21 004